


Stanovení místní úpravy - Chotýčany

M 1:2000

Chotýčany

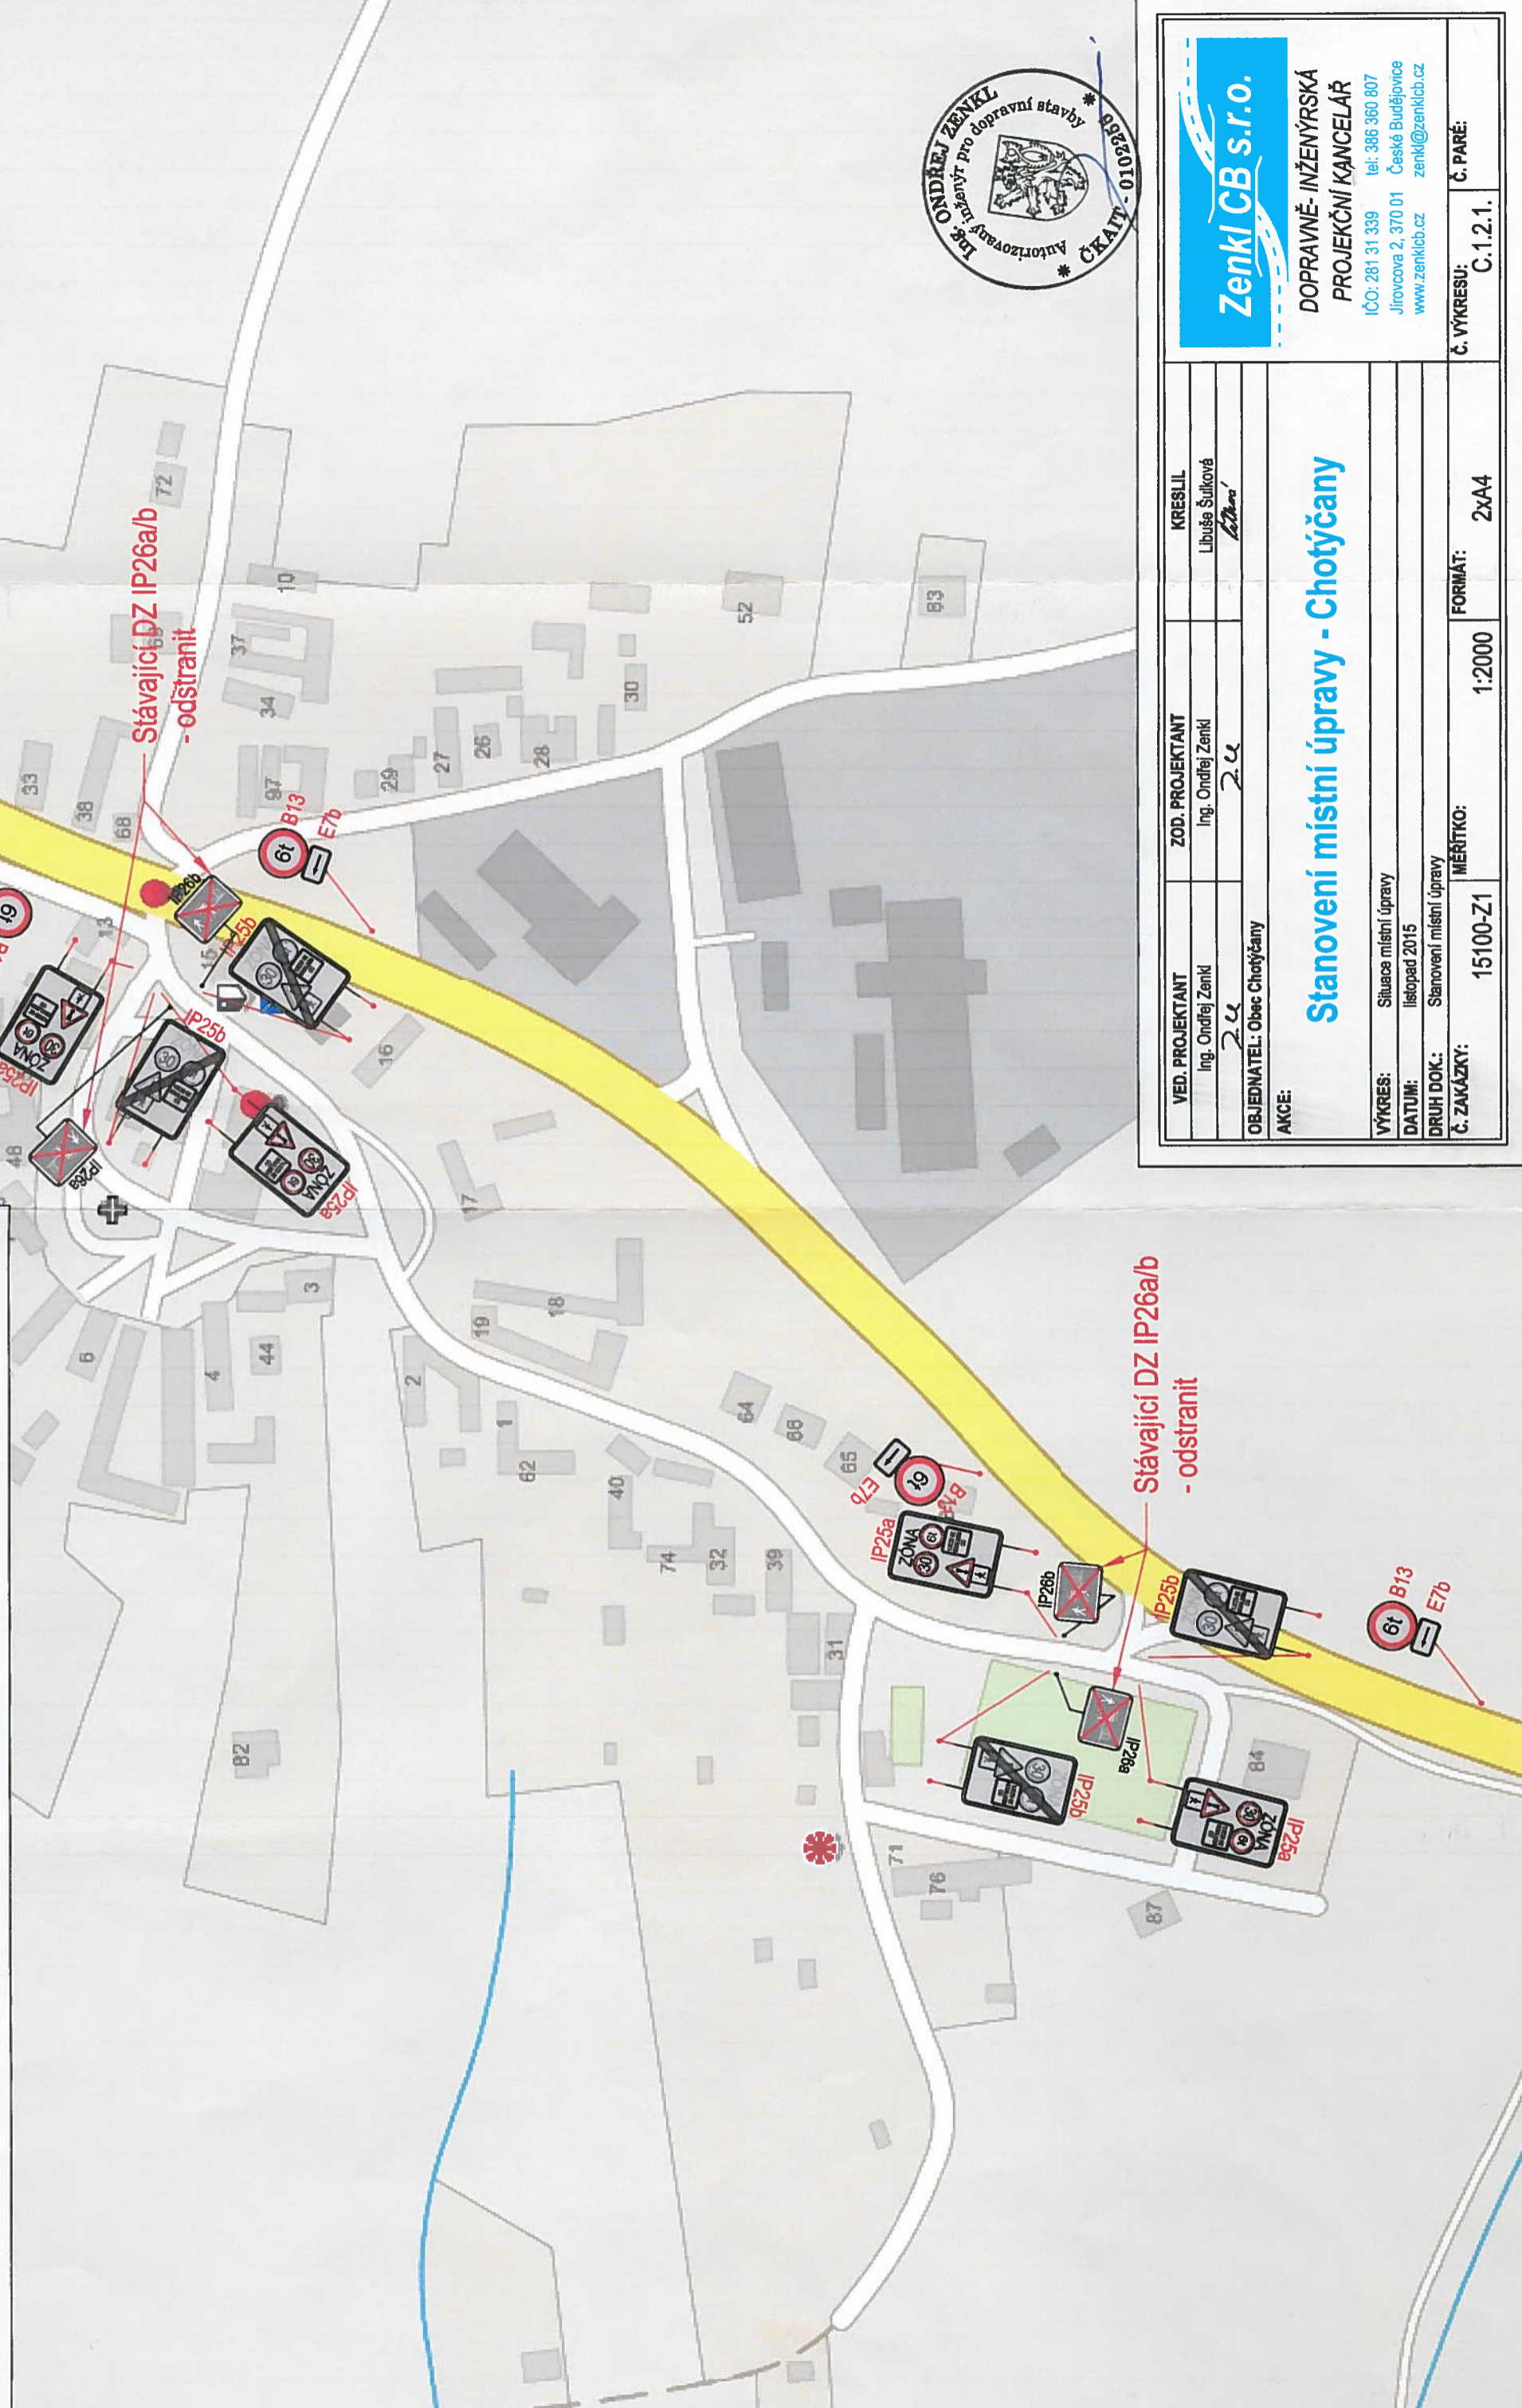

Zenkl CB s.r.o.		DOPRAVNĚ- INŽENÝRSKÁ PROJEKČNÍ KANCELÁŘ	
IČO: 281 31 339 tel: 386 360 807		Jírovcova 2, 370 01 České Budějovice	
www.zenklcb.cz		zenkl@zenklcb.cz	
Č. VÝKRESU: C.1.2.1.		Č. PÁŘE: C.1.2.1.	
VED. PROJEKTANT Ing. Ondřej Zenkl		KRESLIL Libuše Šulčková	
ZOD. PROJEKTANT Ing. Ondřej Zenkl		KRESLIL Libuše Šulčková	
OBJEDNATEL: Obec Chotýčany		FORMÁT: 2xA4	
AKCE:		MĚŘÍTKO: 1:2000	
VÝKRES: Situace místní úpravy		MĚŘÍTKO: 1:2000	
DATUM: listopad 2015		MĚŘÍTKO: 1:2000	
DRUH DOK.: Stanovení místní úpravy		MĚŘÍTKO: 1:2000	
Č. ZAKÁZKY: 15100-Z1		MĚŘÍTKO: 1:2000	

Stanovení místní úpravy - Chotýčany