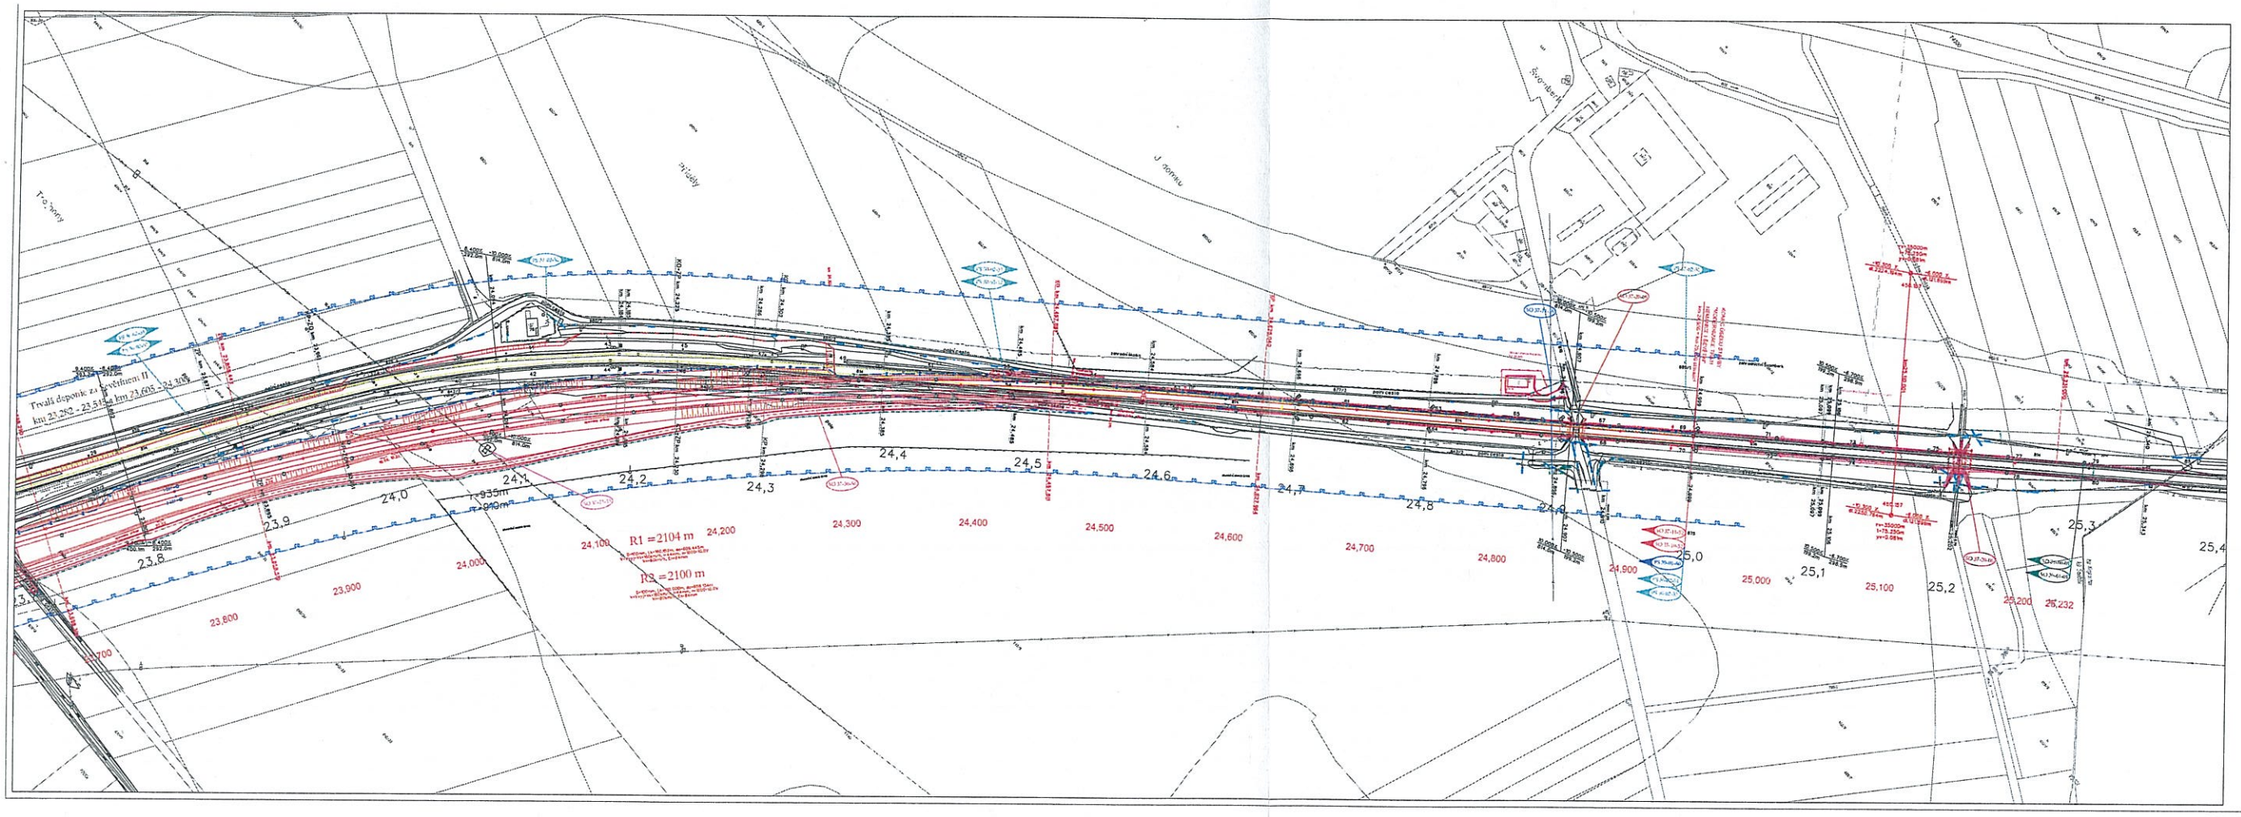

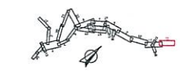

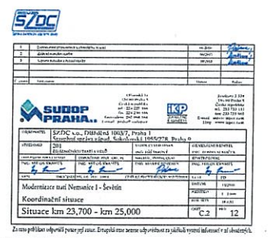

1			
2			
3			

SUDOP PRAHA a.s.

OBJEDNATEL	SŽDC s.o., Oblastní ředitelství, Praha 1 Nemocniční 1a/1955/1a, Praha 2
STAVEBNÍ OBJEKT	201
	Modernizace trati Nemošice I - Světlík
	Koordinační situace
	Situace km 23,700 - km 25,000
	C.2
	12