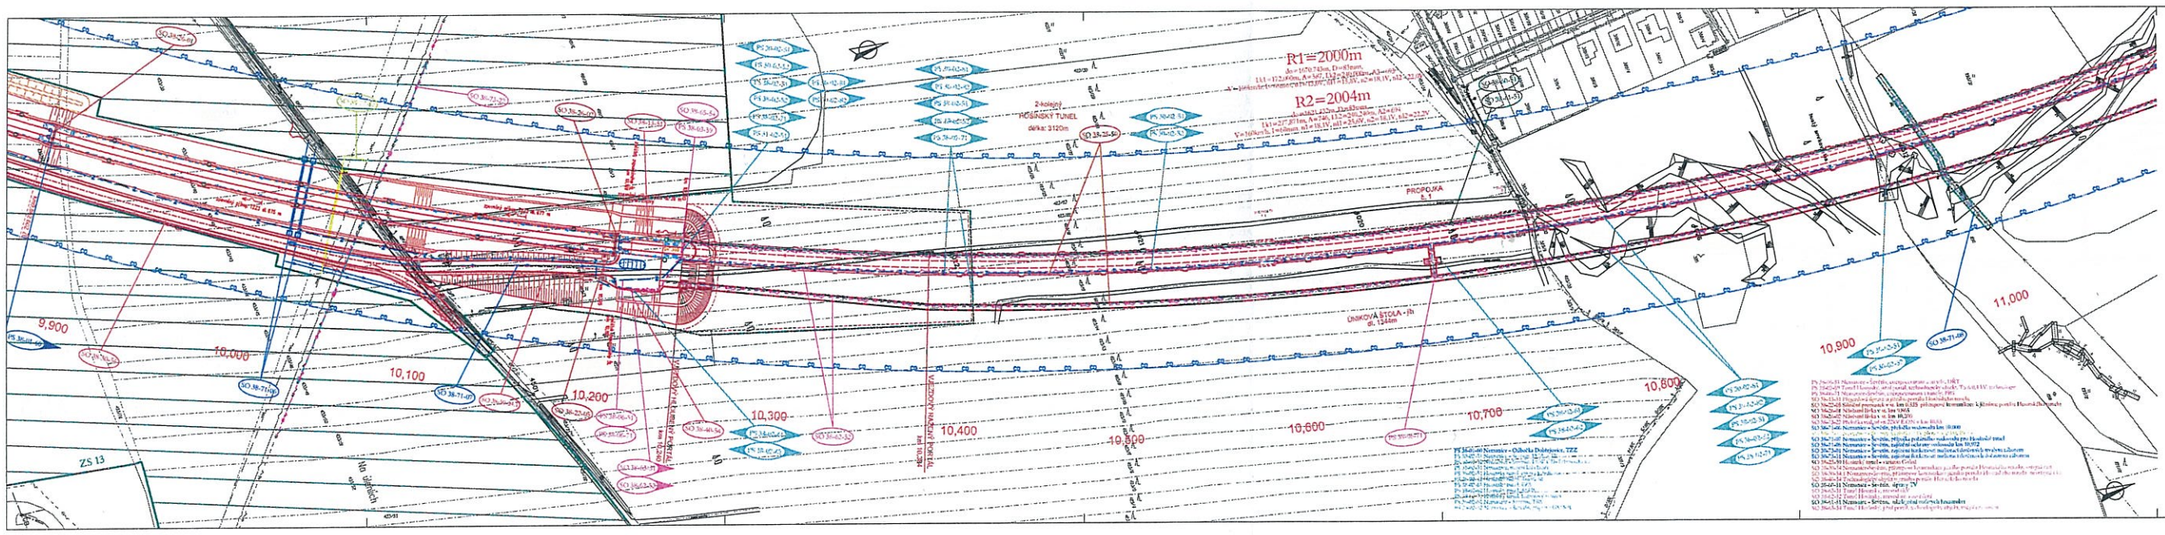

Vypracování přípravné dokumentace "Modernizace trati Nemanice I - Světlá" je spolufinancováno Evropskou unií z programu TEN-T ve výši 1 685 000 EUR, což je 50% z celkových nákladů na projekt.

SŽDC
Správa železniční dopravní cesty

1	Formulování připomínek zachování trasy	06/2010	
© autorský	Vyznačení	Datum	Podpis

SUDOP PRAHA a.s.
Olšanská 1a
130 00 Praha 3
Česká republika
tel.: 224 227 168
fax: 224 256 516
Generální ředitel: 267 094 368
E-mail: podatelna@sudop.cz

IKP
INŽENÝRSKÉ KONZULTACE

Jovicova 2/2458
186 00 Praha 8
Česká republika
tel.: 283 733 115
fax: 283 733 448
E-mail: info@ikp.cz
Http: www.ikp.cz

OBJEDNATEL:	SŽDC s.o., Dlážděná 1003/7, Praha 1 Stavební správa Praha, Sokolovská 1055/278, Praha 9
STUPEŇ:	201
ZODPOVĚDNÝ PROJEKTANT:	ING. JIŘÍ HUBNÝ
HLAVNÍ INŽENÝR PROJ. ČÁST:	ING. MILOŠ KRAMOLIŠ
VEDOUCÍ PROJ. ČÁSTI:	ING. MILOŠ KRAMOLIŠ
PROJEKTANT:	ING. JAROSLAV ŠKOPKOVÁ
HLAVNÍ VÝTVARNÍK:	
KONTROLOVAL:	ING. MILOŠ KRAMOLIŠ
Modernizace trati Nemanice I - Světlá - varianta Golíň	DATUM: 11/2010 MĚŘÍTKO: 1 : 1 000
Koordinační situace	FORMÁT: 3 x A4
	ČÁST: C.2 / VAZ: 4

Za tento publikaci odpovídá pouze její autor. Evropská unie nenese odpovědnost za jakékoli využití informací v ní obsažených.