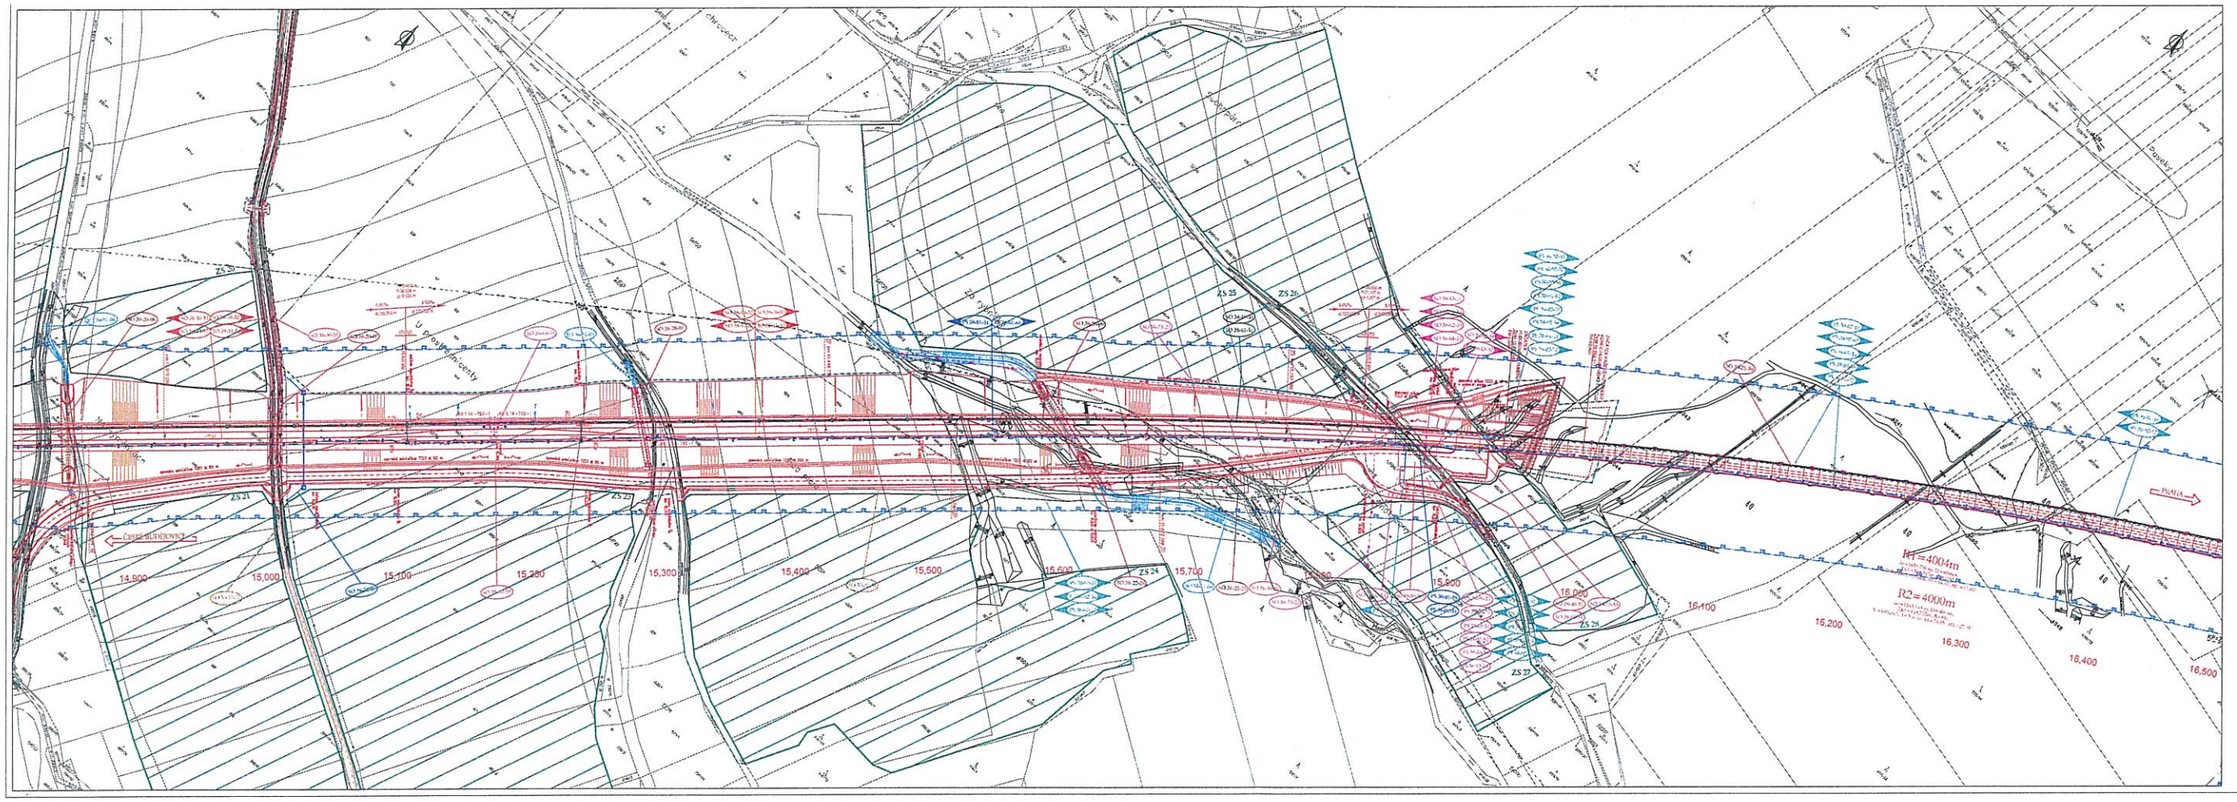

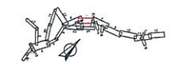

VÝŠKOVÝ SYSTÉM Bpv — SOUŘADNICOVÝ SYSTÉM S-JTSK

Číslo stavby	Obsah změny	Datum změny
01	DOPRACOVÁNÍ PŘIPOMÍNEK	04/2014
02	ZMĚNA ROZSAHU STAVBY	09/2014
03	UPRAVA ROZSAHU A NOTACE DTM-SP	05/2015

Objednatel: Správa železniční dopravní cesty, státní organizace, Dlážděná 1003/7, 110 00 Praha 1

Zpracovatel projektové části: SUDOP PRAHA a.s., Olšanská 54, 130 80 Praha 3, tel.: +420 284 094 111, fax: +420 284 094 444, e-mail: sudop@sudop.cz

Hlavní inženýr projektu: ING. VÁCLAV ŠAMÁNEK, HZS, ČKAIT 0400643

Stupeň: ŽELEZNIČNÍCH TRATÍ A UZLŮ

Vedoucí skupiny: ING. JAN BUREŠ

Odpovědný projektant: ING. VÁCLAV ŠAMÁNEK, HZS, ČKAIT 0400643

Kontrolovал: JITKA KAMPMANOVÁ

Kontrolovал: ING. MILOŠ ŠRAMEK, HZS, ČKAIT 0400643

Kopie akce: MODERNIZACE TRATI NEMANICE I - ŠEVĚTÍN

Číslo akce, cj: 15 091 201

Projekční stupeň: PD

Část: SITUACE STAVBY / KOORDINAČNÍ SITUACE STAVBY

Datum: 05/2015

Soubor dat: C.2

Název výkresu: KOORDINAČNÍ SITUACE STAVBY KM 14,900 - KM 16,500

Kóta: 1:1000

Počet formátů: 18 x A4

Číslo výkresu: 7