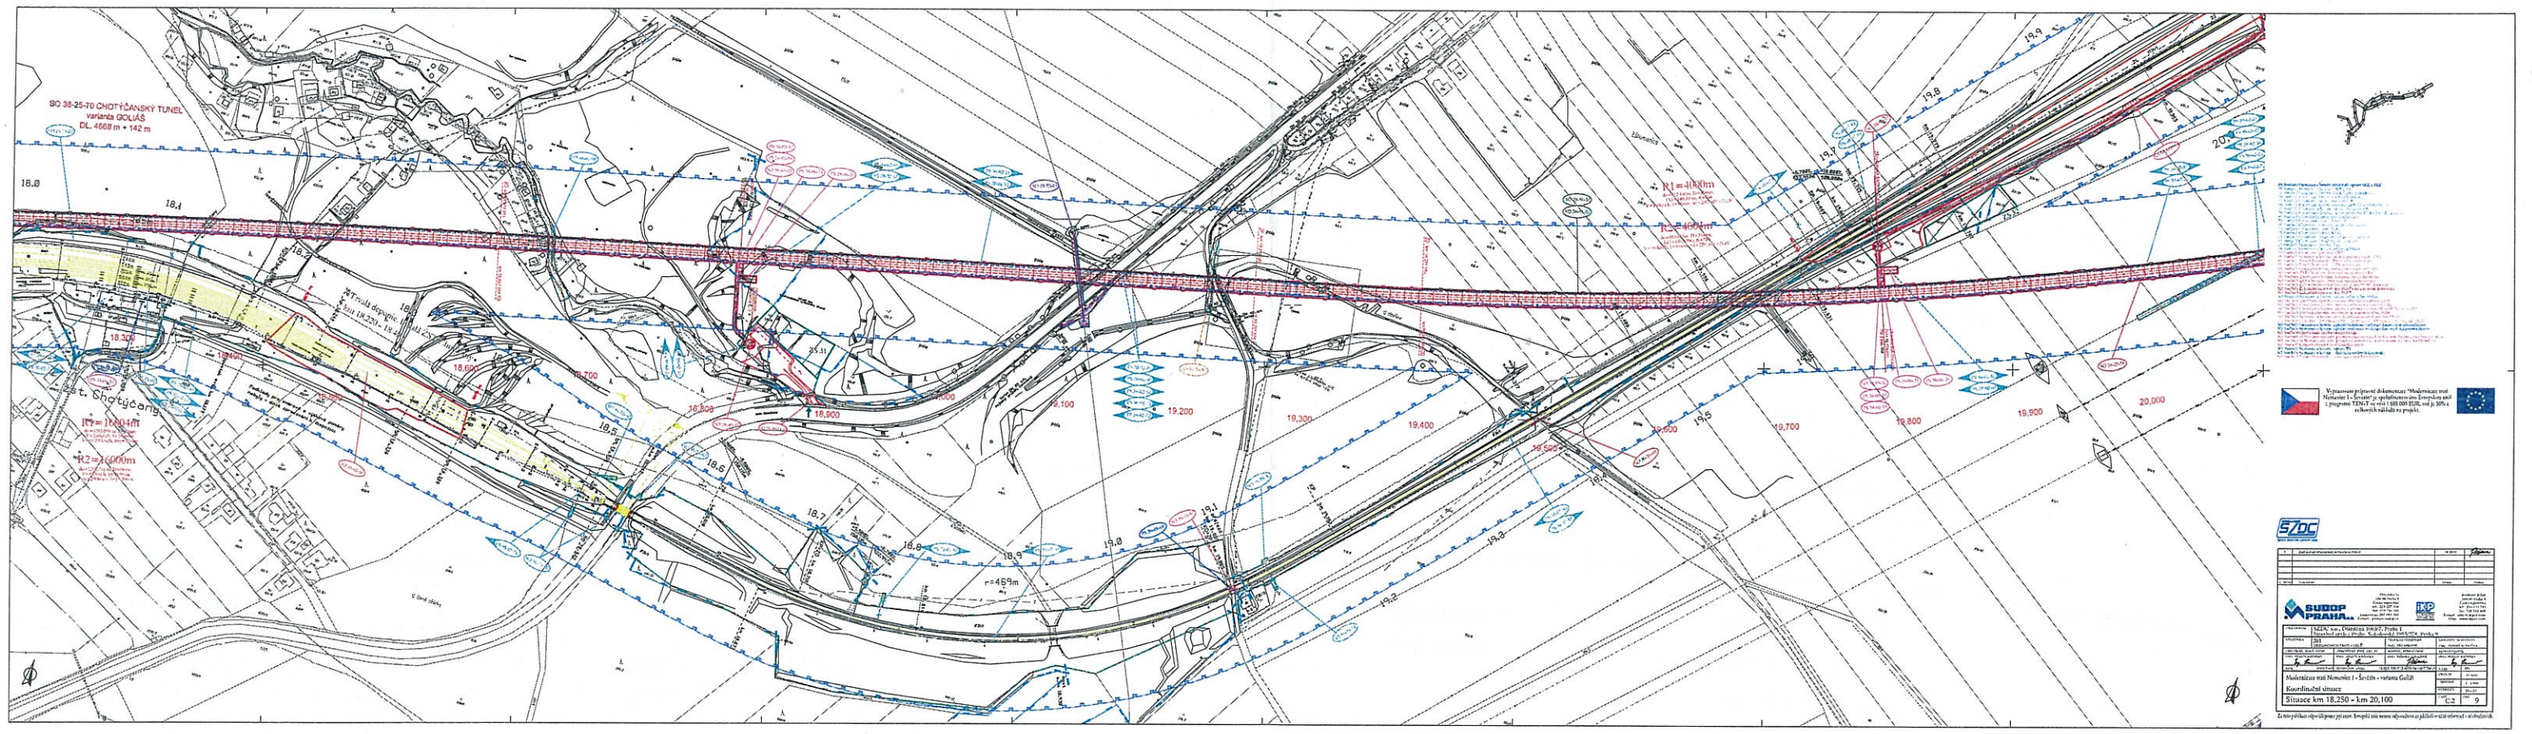

Výstavba tohoto úseku je spolufinancována z prostředků Evropského fondu pro regionální rozvoj a z prostředků Evropského nástroje pro propojování Evropy v rámci programu TEN-T na základě Nařízení Evropského parlamentu a Rady (EU) č. 1316/2013 ze dne 11. prosince 2013, kterým se zřizuje nástroj pro propojování Evropy, mění nařízení (EU) č. 913/2010 a zrušují nařízení (ES) č. 680/2007 a (ES) č. 67/2010.

SUDOP PRAHA a.s.

Modernizace trati Nymburk 1 - Čerčany - varianta Goliáš	
Koordinační situace	
Situace km 18,250 - km 20,100	C.2 9