D3 0309/II - ODPOČÍVKA CHOTÝČANY
D.3.1 KOORDINAČNÍ SITUACE Č. 1
M 1 : 1 000

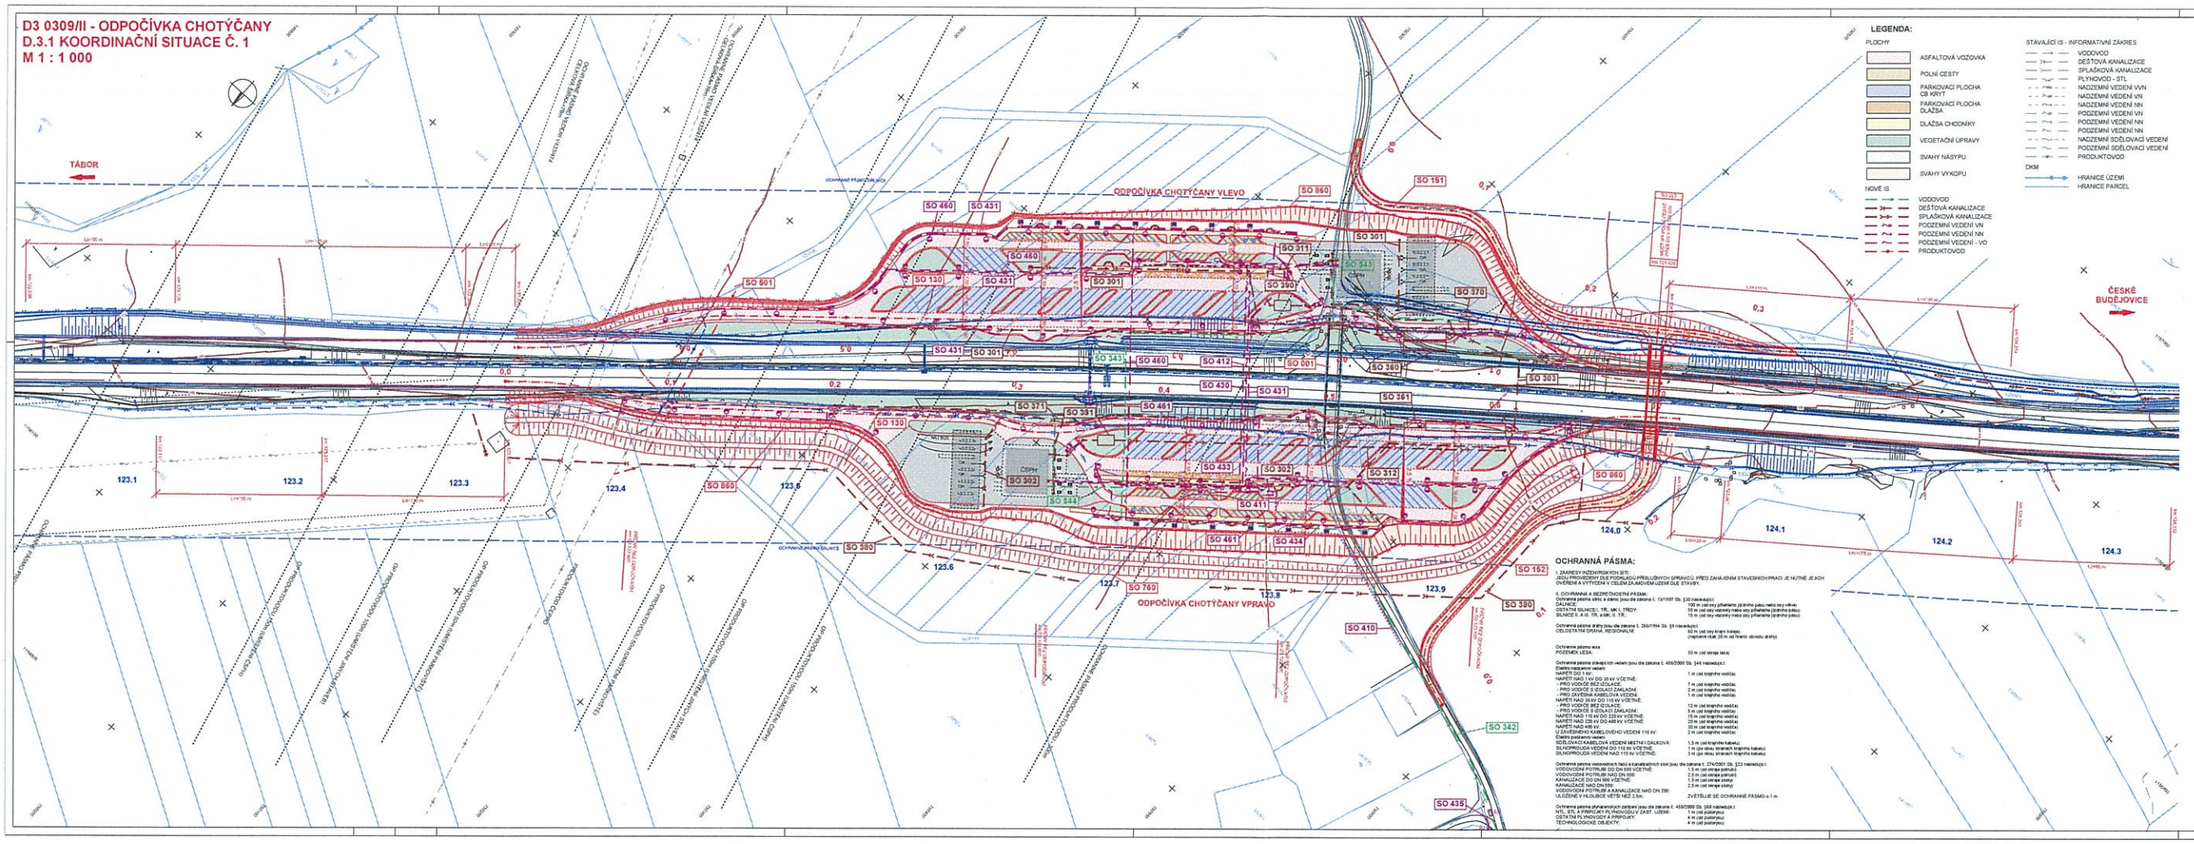

LEGENDA:

PLOCHY
- ASFALTOVÁ VOZOVKA
- POLNÍ CESTY
- PARKOVACÍ PLOCHA CB KRYT
- PARKOVACÍ PLOCHA DLAŽBA
- DLAŽBA CHODNÍKY
- VEGETAČNÍ ÚPRAVY
- SVAHY NÁSYPU
- SVAHY VÝKOPU

NOVÉ IS
- VODOVOD
- DEŠŤOVÁ KANALIZACE
- SPLAŠKOVÁ KANALIZACE
- PODZEMNÍ VEDENÍ VN
- PODZEMNÍ VEDENÍ NN
- PODZEMNÍ VEDENÍ - VO
- PRODUKTOVOD

STÁVAJÍCÍ IS - INFORMATIVNÍ ZÁKRES
- VODOVOD
- DEŠŤOVÁ KANALIZACE
- SPLAŠKOVÁ KANALIZACE
- PLYNOVOD - STL
- NADZEMNÍ VEDENÍ VVN
- NADZEMNÍ VEDENÍ VN
- NADZEMNÍ VEDENÍ NN
- PODZEMNÍ VEDENÍ VN
- PODZEMNÍ VEDENÍ NN
- PODZEMNÍ VEDENÍ NN
- NADZEMNÍ SDĚLOVACÍ VEDENÍ
- PODZEMNÍ SDĚLOVACÍ VEDENÍ
- PRODUKTOVOD

DKM
- HRANICE ÚZEMÍ
- HRANICE PARCEL

SEZNAM SO:

SO 001 - Demolice - most
SO 020 - Příjezdy k území
SO 130 - Odpočívka Chotýčany
SO 151 - Přeložka polní cesty - Lhotice
SO 152 - Přeložka polní cesty - Chotýčany
SO 180 - Přechodné dopravní značení
SO 190 - Dopravní značení
SO 220 - Most na polní cestě přes D3 v km 124,020
SO 301 - Dešťová kanalizace levá odpočívky
SO 302 - Dešťová kanalizace pravé odpočívky
SO 303 - Odpad od objektů kanalizace odpočívek
SO 311 - Splaškova kanalizace levá odpočívky
SO 312 - Splaškova kanalizace pravé odpočívky
SO 341 - Prodloužení vodovodu Chotýčany
SO 342 - Vodovodní přípojka pro odpočívky
SO 343 - Vodovod levé odpočívky
SO 344 - Vodovod pravé odpočívky
SO 360 - DUN a retenční nádrž levé odpočívky
SO 361 - DUN a retenční nádrž pravé odpočívky
SO 370 - Patární nádrž levá odpočívky
SO 371 - Patární nádrž pravé odpočívky
SO 380 - Úpravy meliorací
SO 390 - ČOV levá odpočívky
SO 391 - ČOV pravé odpočívky
SO 410 - Přípojka VN
SO 411 - Trafostanice
SO 412 - Rozvody VN pro TS nabíjecích stanic
SO 430 - Rozvody NN - levá strana
SO 431 - Venkovní osvětlení - levá strana
SO 433 - Rozvody NN - pravá strana
SO 434 - Venkovní osvětlení - pravá strana
SO 435 - Rozvody NN - napojení AT3
SO 460 - Slaboproudé rozvody - levá strana
SO 461 - Slaboproudé rozvody - pravá strana
SO 501 - Přeložka produktovodu
SO 760 - Zemní val
SO 801 - Vegetační úpravy
SO 830 - Rekultivace ploch
SO 850 - Vybavení odpočívek
SO 860 - Oplocení odpočívek

OCHRANNÁ PÁSMA:

I. ZÁMĚRY INŽENÝRSKÝCH SÍTÍ,
JSOU PROVEDENY DLE PODKLADŮ PŘÍSLUŠNÝCH SPRÁVCŮ. PŘED ZAHÁJENÍM STAVEBNÍCH PRACÍ JE NUTNÉ JEJICH OVĚŘENÍ A VYTÝČENÍ V CELÉM ZÁJMOVÉM ÚZEMÍ DLE STAVBY.

II. OCHRANNÁ A BEZPEČNOSTNÍ PÁSMA:

Ochranná pásma silnic a dálnic jsou dle zákona č. 13/1997 Sb. [§30 následující]:
OSTATNÍ SILNICE I, TR, UM, I. TŘÍDY: 15 m (od osy vzdušné nebo ose přilehlého jízdního pásu nebo osy větve).
SILNICE II, A III. TŘ. a UM. II. TŘ.: 15 m (od osy vzdušné nebo osy přilehlého jízdního pásu).

Ochranná pásma dráhy jsou dle zákona č. 266/1994 Sb. [§ 9 následující]:
CELOSTÁTNÍ DRÁHA, REGIONÁLNÍ: 60 m (od osy krajní kolejí)
(nejméně však 30 m od hranic obvodu dráhy)

Ochranná pásma lesa
POZEMNÍ LESA: 50 m (od stromů lesa)

Ochranná pásma stávajících vedení jsou dle zákona č. 458/2000 Sb. [44 následujících]:
Elektro nadzemní vedení:
NAPĚTÍ DO 1 kV: 1 m (od krajního vodiče)
NAPĚTÍ NAD 1 kV DO 35 kV VČETNĚ:
- PRO VODIČE BEZ IZOLACE: 7 m (od krajního vodiče)
- PRO VODIČE S IZOLACÍ ZÁKLADNÍ: 2 m (od krajního vodiče)
- PRO ZEMNÍCÍ KABELOVÁ VEDENÍ: 1 m (od krajního vodiče)
NAPĚTÍ NAD 35 kV DO 110 kV VČETNĚ:
- PRO VODIČE BEZ IZOLACE: 12 m (od krajního vodiče)
- PRO VODIČE S IZOLACÍ ZÁKLADNÍ: 5 m (od krajního vodiče)
NAPĚTÍ NAD 110 kV DO 220 kV VČETNĚ: 15 m (od krajního vodiče)
NAPĚTÍ NAD 220 kV DO 400 kV VČETNĚ: 20 m (od krajního vodiče)
NAPĚTÍ NAD 400 kV: 30 m (od krajního vodiče)
U ZAVĚSENÉHO KABELOVÉHO VEDENÍ 110 kV: 2 m (od krajního vodiče)
U ZEMNÍCÍCH:
SDĚLOVACÍ KABELOVÁ VEDENÍ MÍSTNÍ I DÁLKOVÁ: 1,5 m (od krajního kabelu)
SILNOPROUDÁ VEDENÍ DO 110 kV VČETNĚ: 1 m (po obou stranách krajního kabelu)
SILNOPROUDÁ VEDENÍ NAD 110 kV VČETNĚ: 3 m (po obou stranách krajního kabelu)

Ochranná pásma vodovodních řadů a kanalizačních sítí jsou dle zákona č. 274/2001 Sb. [23 následujících]:
VODOVODNÍ POTRUBÍ DO DN 500 VČETNĚ: 1,5 m (od osiřejo potrubí)
VODOVODNÍ POTRUBÍ NAD DN 500: 2,5 m (od osiřejo potrubí)
KANALIZACE DO DN 500 VČETNĚ: 1,5 m (od osiřejo stoky)
KANALIZACE NAD DN 500: 2,5 m (od osiřejo stoky)
VODOVODNÍ POTRUBÍ A KANALIZACE NAD DN 250 ULOŽENÉ V HLOUBCE VĚTŠÍ NEŽ 2,5m: ZVĚTŠUJE SE OCHRANNÉ PÁSMO o 1 m

Ochranná pásma ochranných zařízení jsou dle zákona č. 458/2000 Sb. [§9 následujících]:
NTL, STL A PŘÍPOJKY PLYNOVODŮ V ZAST. ÚZEMÍ: 1 m (od půdorysu)
OSTATNÍ PLYNOVODY A PŘÍPOJKY: 4 m (od půdorysu)
TECHNOLOGICKÉ OBJEKTY: 4 m (od půdorysu)

Výškový systém: Bpv
Souřadnicový systém: S-JTSK

D.3 Koordinační situace

Objednatel:
ŘEDITELSTVÍ SILNIC A DÁLNIC ČR
Ředitelství silnic a dálnic ČR
Na Pankráci 546/56, 140 05 Praha 4

Zhotovitel DUR:
Valbek, spol. s r.o.
Vařurova 505/17
460 02 Liberec 3
HIP:
ING. M. HANZL

Valbek	Vypracoval	ING. J. STACH		Zak. číslo	764-234-005
	Zodp. projektant	ING. J. STACH		Datum	11/2017
	Tech. kontrola	ING. M. HANZL		Stupeň	DUR
	Akce	D3 0309/II - ODPOČÍVKA CHOTÝČANY		Počet formátů	1A2 A4
				Měřítko	1 : 1000
				Č. přílohy	Forá
Zhotovitel: Valbek, spol. s r.o. Liberec 3	Příloha	KOORDINAČNÍ SITUACE Č. 1		D.3.1	