


D3 0309/II - ODPOČÍVKA CHOTÝČANY
D.3.2 KOORDINAČNÍ SITUACE Č. 2
M 1 : 1 000

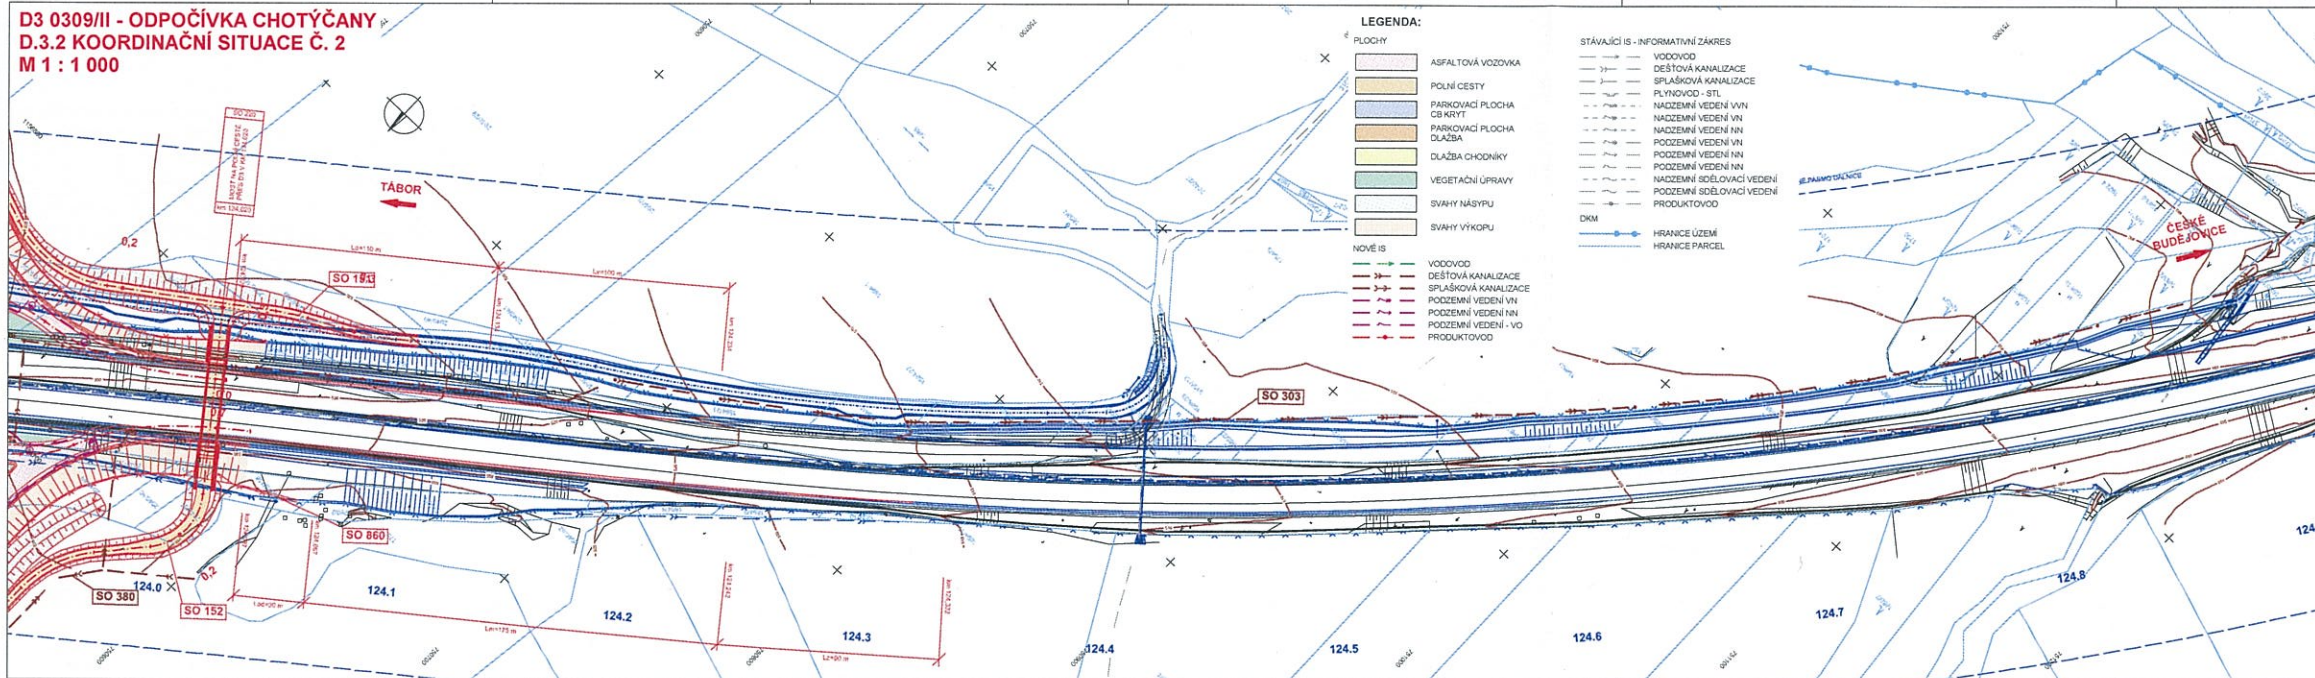

- SEZNAM SO:**
- SO 001 - Demolice - most
 - SO 002 - Příprava území
 - SO 130 - Odpočívka Chotýčany
 - SO 151 - Plošná polní cesta - Lhota
 - SO 152 - Plošná polní cesta - Chotýčany
 - SO 180 - Plošná dopravní zkratka
 - SO 190 - Dopavní zkratka
 - SO 220 - Most na polní cestě přes D3 v km 124,020
 - SO 301 - Dešťová kanalizace levé odpočívky
 - SO 302 - Dešťová kanalizace pravé odpočívky
 - SO 303 - Odpaď od střešních kanalizací odpočívky
 - SO 311 - Společná kanalizace levé odpočívky
 - SO 312 - Společná kanalizace pravé odpočívky
 - SO 341 - Prodloužení vodovodu Chotýčany
 - SO 342 - Vrstevná přípojka zprava odpočívky
 - SO 343 - Vrstevná levá odpočívky
 - SO 344 - Vrstevná pravá odpočívky
 - SO 360 - Důlní a rešenčí nádrž levé odpočívky
 - SO 361 - Důlní a rešenčí nádrž pravé odpočívky
 - SO 370 - Půdní nádrž levé odpočívky
 - SO 371 - Půdní nádrž pravé odpočívky
 - SO 380 - Úpravy makroce
 - SO 390 - ÚčV levé odpočívky
 - SO 391 - ÚčV pravé odpočívky
 - SO 410 - Přípojka VN
 - SO 411 - Traťová stanice
 - SO 412 - Rozvody VN pro TS následujících stanic
 - SO 430 - Rozvody NN - levá strana
 - SO 431 - Venkovní osvětlení - levá strana
 - SO 433 - Rozvody NN - pravá strana
 - SO 434 - Venkovní osvětlení - pravá strana
 - SO 435 - Rozvody NN - napájení ATIS
 - SO 460 - Slaboproudé rozvody - levá strana
 - SO 461 - Slaboproudé rozvody - pravá strana
 - SO 501 - Plošná příjezdová
 - SO 760 - Zemní nář
 - SO 801 - Vegetační úpravy
 - SO 800 - Rekonstrukce ploch
 - SO 850 - Vykvetení odpočívky
 - SO 860 - Opatření odpočívky

Výkresový systém: Bp
 Souřadnicový systém: G-UTSK

D.3 **Koordináční situace**

Ředitelství silnic a dálnic ČR
Na Příkopě 150/II, 140 00 Praha 4

Zhotovitel: **Valbek, spol. s r.o.** IČP: MPA
Valbuřova 505/17 460 02 Liberec 2 ING. M. HANŽL

Vypracoval	ING. J. STACH	Zm. číslo	16.034.020	
Zař. projektant	ING. J. STACH	Stav	1/19817	
Techn. kontrola	ING. M. HANŽL	Stupeň	DUR	
Název	D3 0309/II - ODPOČÍVKA CHOTÝČANY		Průběh formát	7 x A4
Zhotovitel	Valbek		Měřítko	1 : 1 000
Průběh	KOORDINAČNÍ SITUACE Č. 2		Č. přílohy	Pos
Zhotovitel	Valbek, spol. s r.o.		Průběh	D.3.2
Průběh	KOORDINAČNÍ SITUACE Č. 2			