


D3 0309/II - ODPOČÍVKA CHOTÝČANY
D.3.3 KOORDINAČNÍ SITUACE Č. 3
M 1 : 1 000

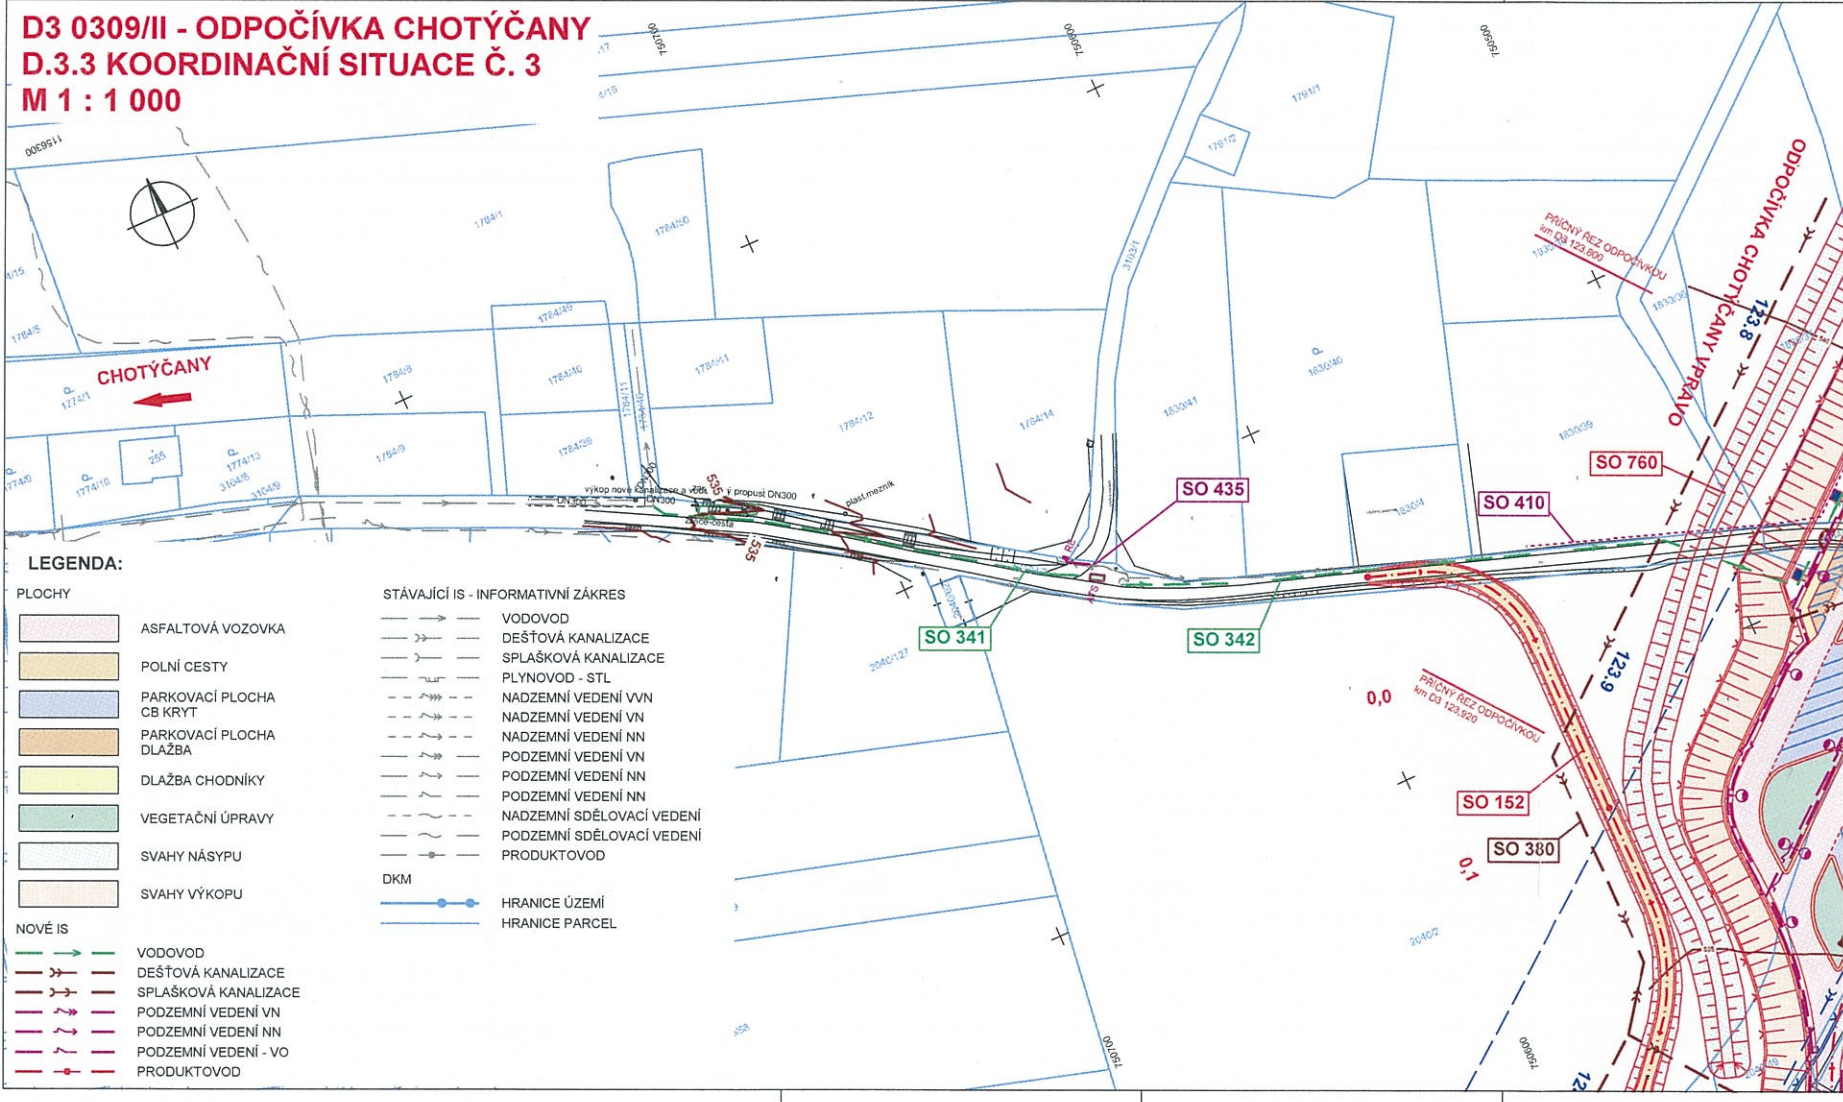

- SEZNAM SO:**
- SO 001 - Demolice - most
 - SO 020 - Příprava území
 - SO 130 - Odpočívka Chotýčany
 - SO 151 - Přeložka polní cesty - Lhotice
 - SO 152 - Přeložka polní cesty - Chotýčany
 - SO 180 - Přečehodné dopravní značení
 - SO 190 - Dopravní značení
 - SO 220 - Most na polní cestě přes D3 v km 124,020
 - SO 301 - Dešťová kanalizace levé odpočívky
 - SO 302 - Dešťová kanalizace pravé odpočívky
 - SO 303 - Odpad od objektů kanalizace odpočívky
 - SO 311 - Splašková kanalizace levé odpočívky
 - SO 312 - Splašková kanalizace pravé odpočívky
 - SO 341 - Prodloužení vodovodu Chotýčany
 - SO 342 - Vodovodní přípojka pro odpočívky
 - SO 343 - Vodovod levé odpočívky
 - SO 344 - Vodovod pravé odpočívky
 - SO 380 - DUN a retenční nádrž levé odpočívky
 - SO 361 - DUN a retenční nádrž pravé odpočívky
 - SO 370 - Požární nádrž levé odpočívky
 - SO 371 - Požární nádrž pravé odpočívky
 - SO 380 - Úpravy meliorací
 - SO 390 - ČOV levé odpočívky
 - SO 391 - ČOV pravé odpočívky
 - SO 410 - Přípojka VN
 - SO 411 - Trafostanice
 - SO 412 - Rozvody VN pro TS nabíjecích stanic
 - SO 430 - Rozvody NN - levá strana
 - SO 431 - Venkovní osvětlení - levá strana
 - SO 433 - Rozvody NN - pravá strana
 - SO 434 - Venkovní osvětlení - pravá strana
 - SO 435 - Rozvody NN - napojení ATS
 - SO 460 - Slaboproudé rozvody - levá strana
 - SO 461 - Slaboproudé rozvody - pravá strana
 - SO 501 - Přeložka produktovodu
 - SO 760 - Zemní val
 - SO 801 - Vegetační úpravy
 - SO 830 - Rekultivace ploch
 - SO 850 - Vybavení odpočívky
 - SO 860 - Oplacení odpočívky

Výškový systém: Bpv
 Souřadnicový systém: S-JTSK

D.3		Koordinační situace																							
Objednatel:																									
		Ředitelství silnic a dálnic ČR Na Pankráci 546/56, 145 05 Praha 4																							
Zhotovitel DÚR:		Valbek, spol. s r.o. Vaňurova 505/17 460 02 Liberec 3	HIP: ING. M. HANŽL																						
<table border="1"> <tr> <td>Vypracoval</td> <td>ING. J. STACH</td> <td>Zak. číslo</td> <td>16-LJ34-028</td> </tr> <tr> <td>Zodp. projektant</td> <td>ING. J. STACH</td> <td>Datum</td> <td>11/2017</td> </tr> <tr> <td>Tech. kontrola</td> <td>ING. M. HANŽL</td> <td>Stupeň</td> <td>DÚR</td> </tr> </table>	Vypracoval	ING. J. STACH	Zak. číslo	16-LJ34-028	Zodp. projektant	ING. J. STACH	Datum	11/2017	Tech. kontrola	ING. M. HANŽL	Stupeň	DÚR	<table border="1"> <tr> <td rowspan="2">Akce</td> <td rowspan="2">D3 0309/II - ODPOČÍVKA CHOTÝČANY</td> <td>Počet formátů</td> <td>4 x A4</td> </tr> <tr> <td>Měřítko</td> <td>1 : 1000</td> </tr> <tr> <td colspan="2"></td> <td>C. přílohy</td> <td>Paré</td> </tr> </table>		Akce	D3 0309/II - ODPOČÍVKA CHOTÝČANY	Počet formátů	4 x A4	Měřítko	1 : 1000			C. přílohy	Paré	D.3.3
Vypracoval	ING. J. STACH	Zak. číslo	16-LJ34-028																						
Zodp. projektant	ING. J. STACH	Datum	11/2017																						
Tech. kontrola	ING. M. HANŽL	Stupeň	DÚR																						
Akce	D3 0309/II - ODPOČÍVKA CHOTÝČANY	Počet formátů	4 x A4																						
		Měřítko	1 : 1000																						
		C. přílohy	Paré																						
Zhotovitel: Valbek, spol. s r.o. Vaňurova 505/17 460 02 Liberec 3	Příloha KOORDINAČNÍ SITUACE Č. 3																								