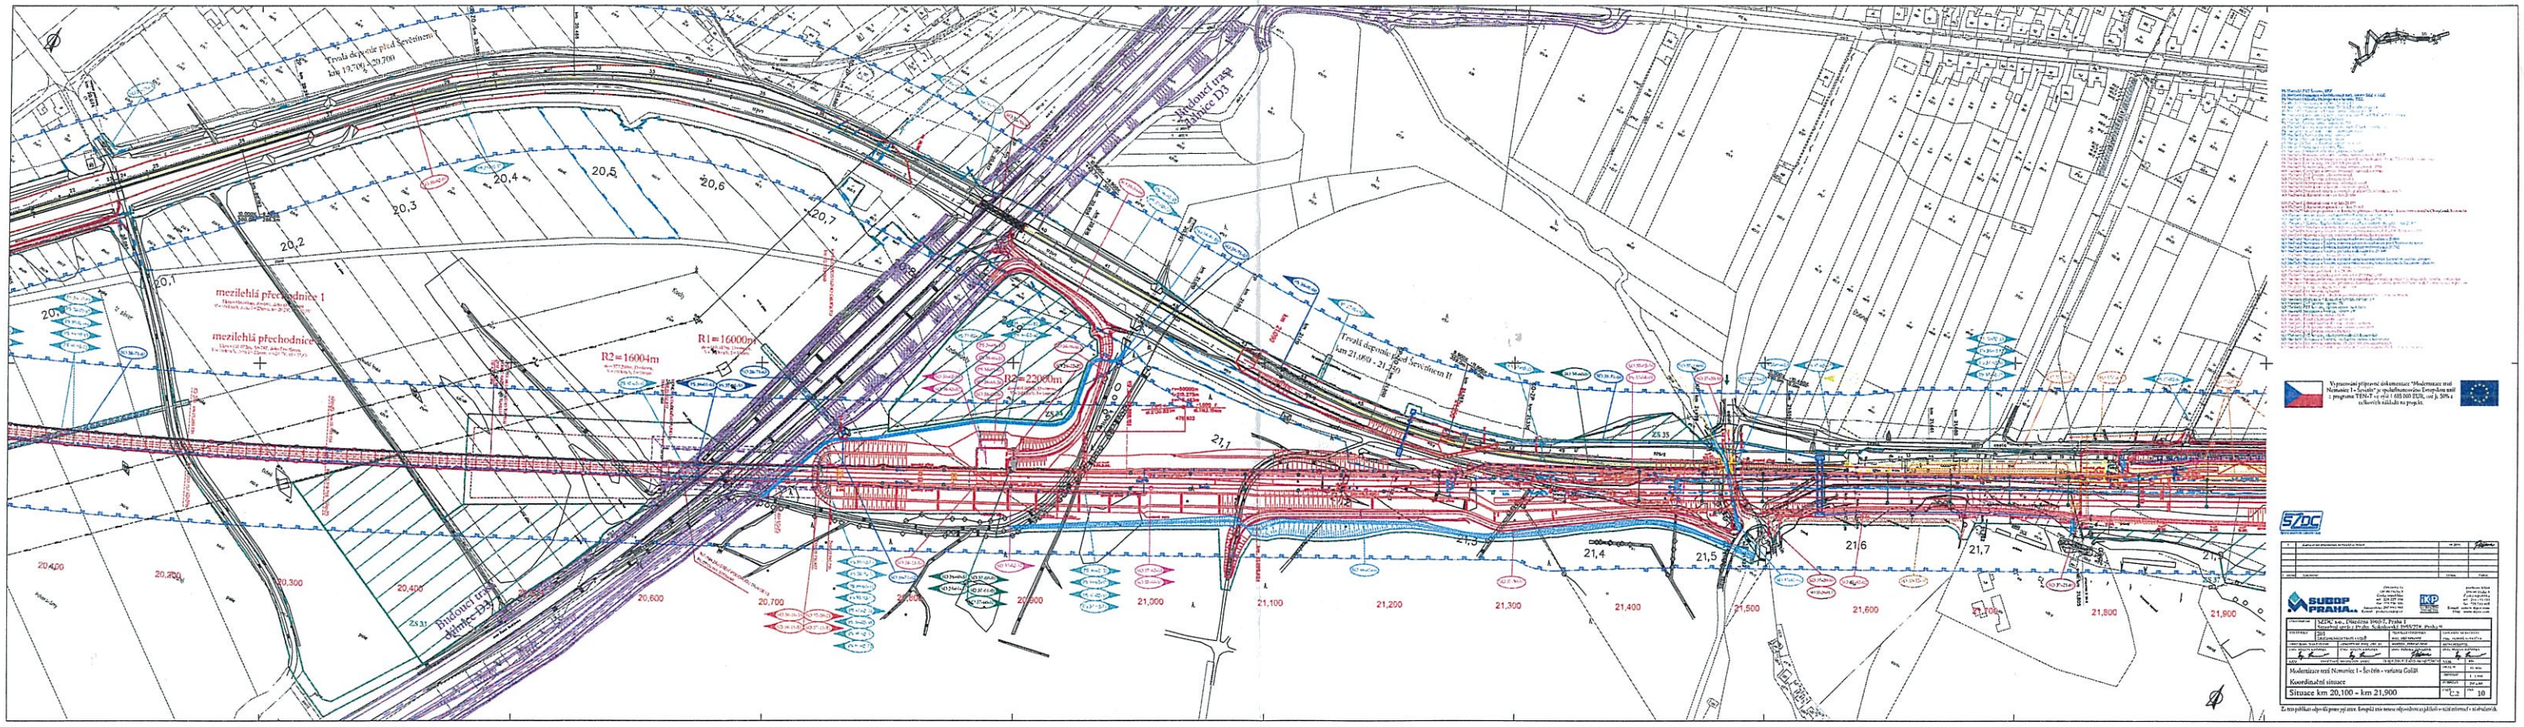
mezilehlá přechodnice 1
mezilehlá přechodnice 2
R1=16000m
R2=16004m
R2=22000m
Hlavní trasa Směrnice D3
Hlavní trasa Směrnice D3
Hlavní trasa Směrnice D3