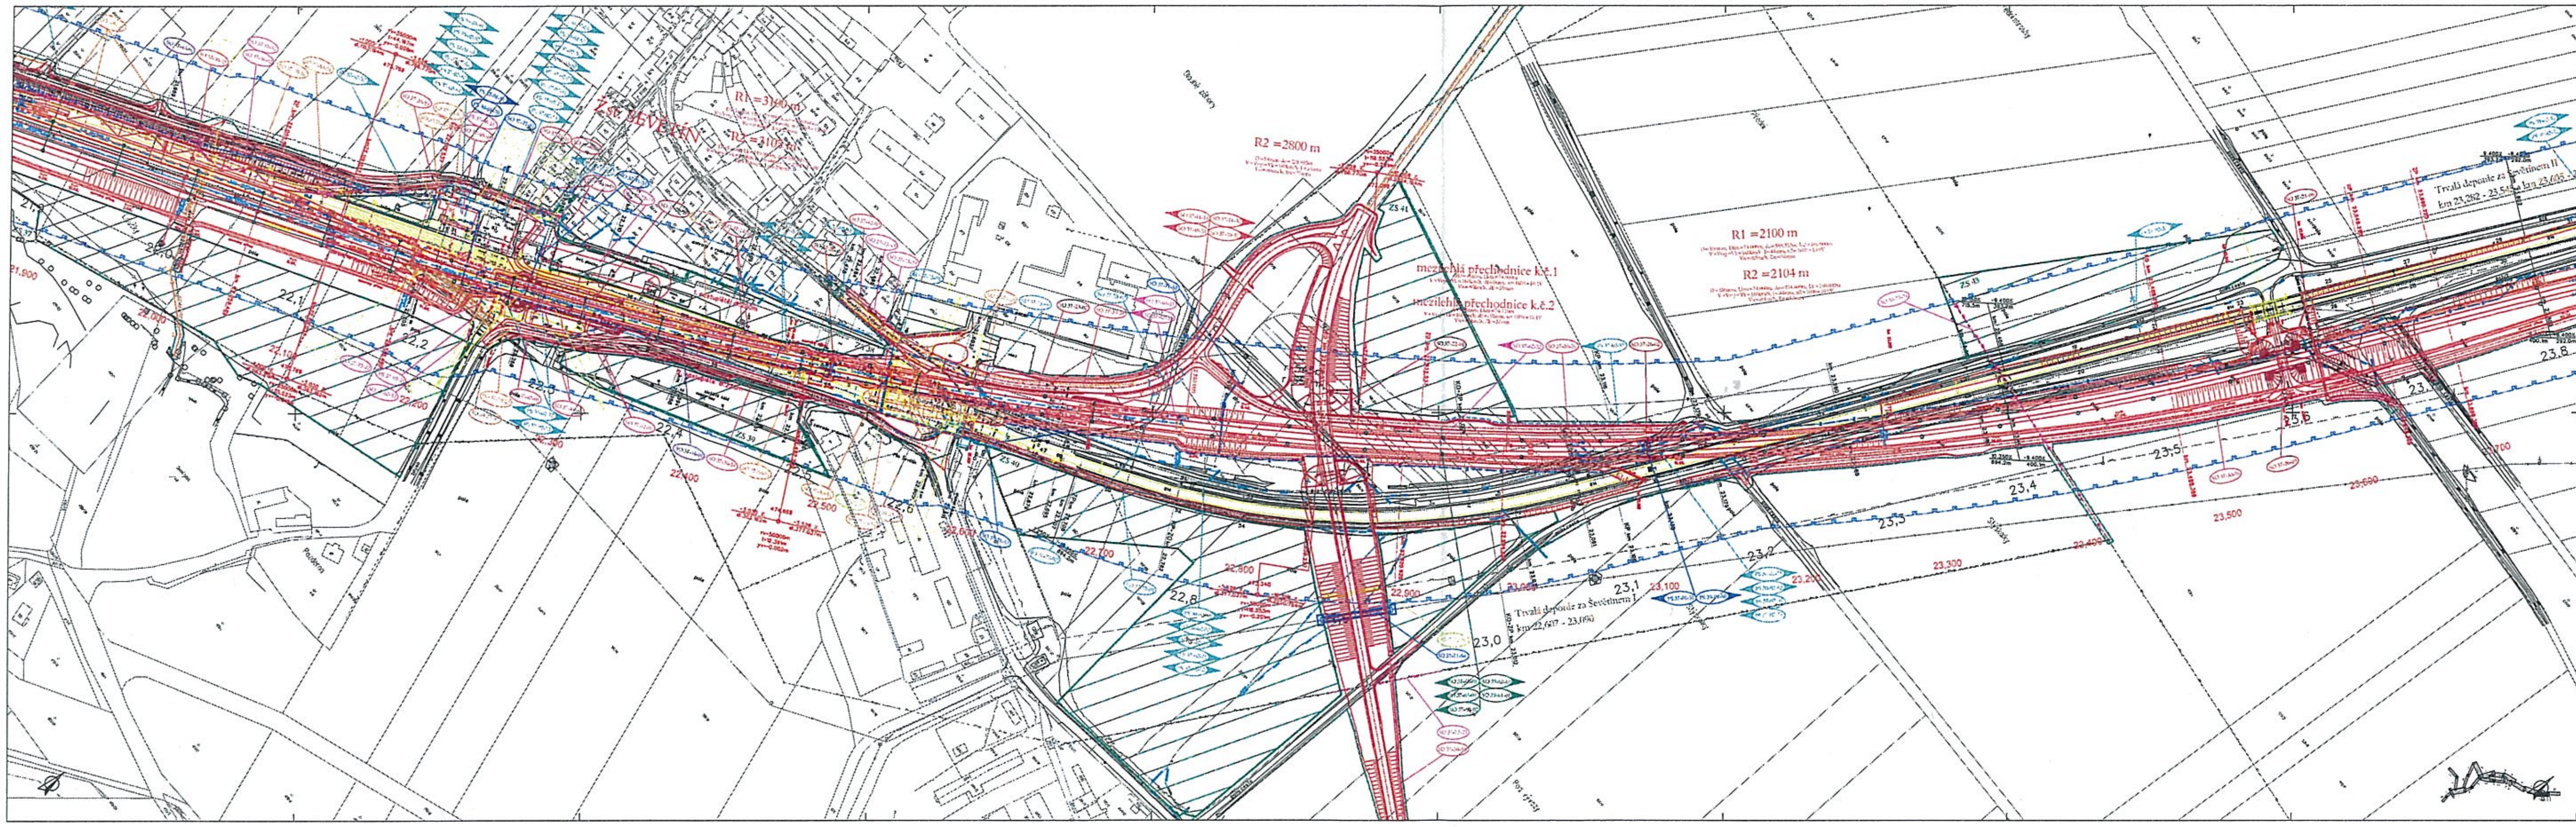

Vypracování přípravné dokumentace "Modernizace trati Nemanice I - Ševětín" je spolufinancováno Evropskou unií z programu TEN-T ve výši 1 685 000 EUR, což je 50% z celkových nákladů na projekt.

SŽDC s.o., Dlážděná 1003/7, Praha 1
Stavební správa Praha, Sokolovská 1955/278, Praha 9

Modernizace trati Nemanice I - Ševětín - varianta GoBR

Koordinační situace

Situace km 20,900 - km 23,750

C.2 | 11

Za tuto publikaci odpovídá pouze její autor. Evropská unie nenese odpovědnost za jakékoli využití informací v ní obsažených.