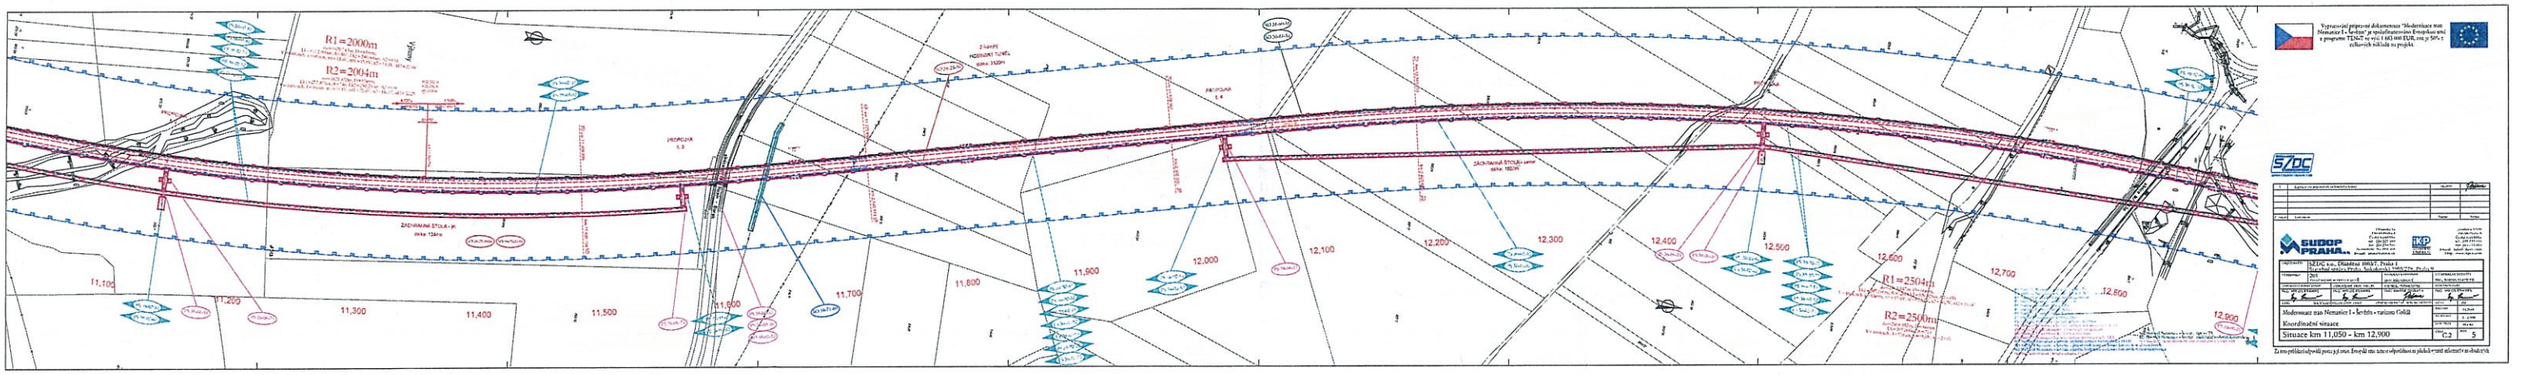
R1=2000m
R2=2004m
R1=2504m
R2=2500m
11,100
11,200
11,300
11,400
11,500
11,600
11,700
11,800
11,900
12,000
12,100
12,200
12,300
12,400
12,500
12,600
12,700
12,800
12,900
SUDOP PRAHA
Modernizace trasa Nemanice I - Šeberín - varianta Gelišt
Koordinační situace
Situace km 11,050 - km 12,900
C.2
5