


ÚP CHOTÝČANY

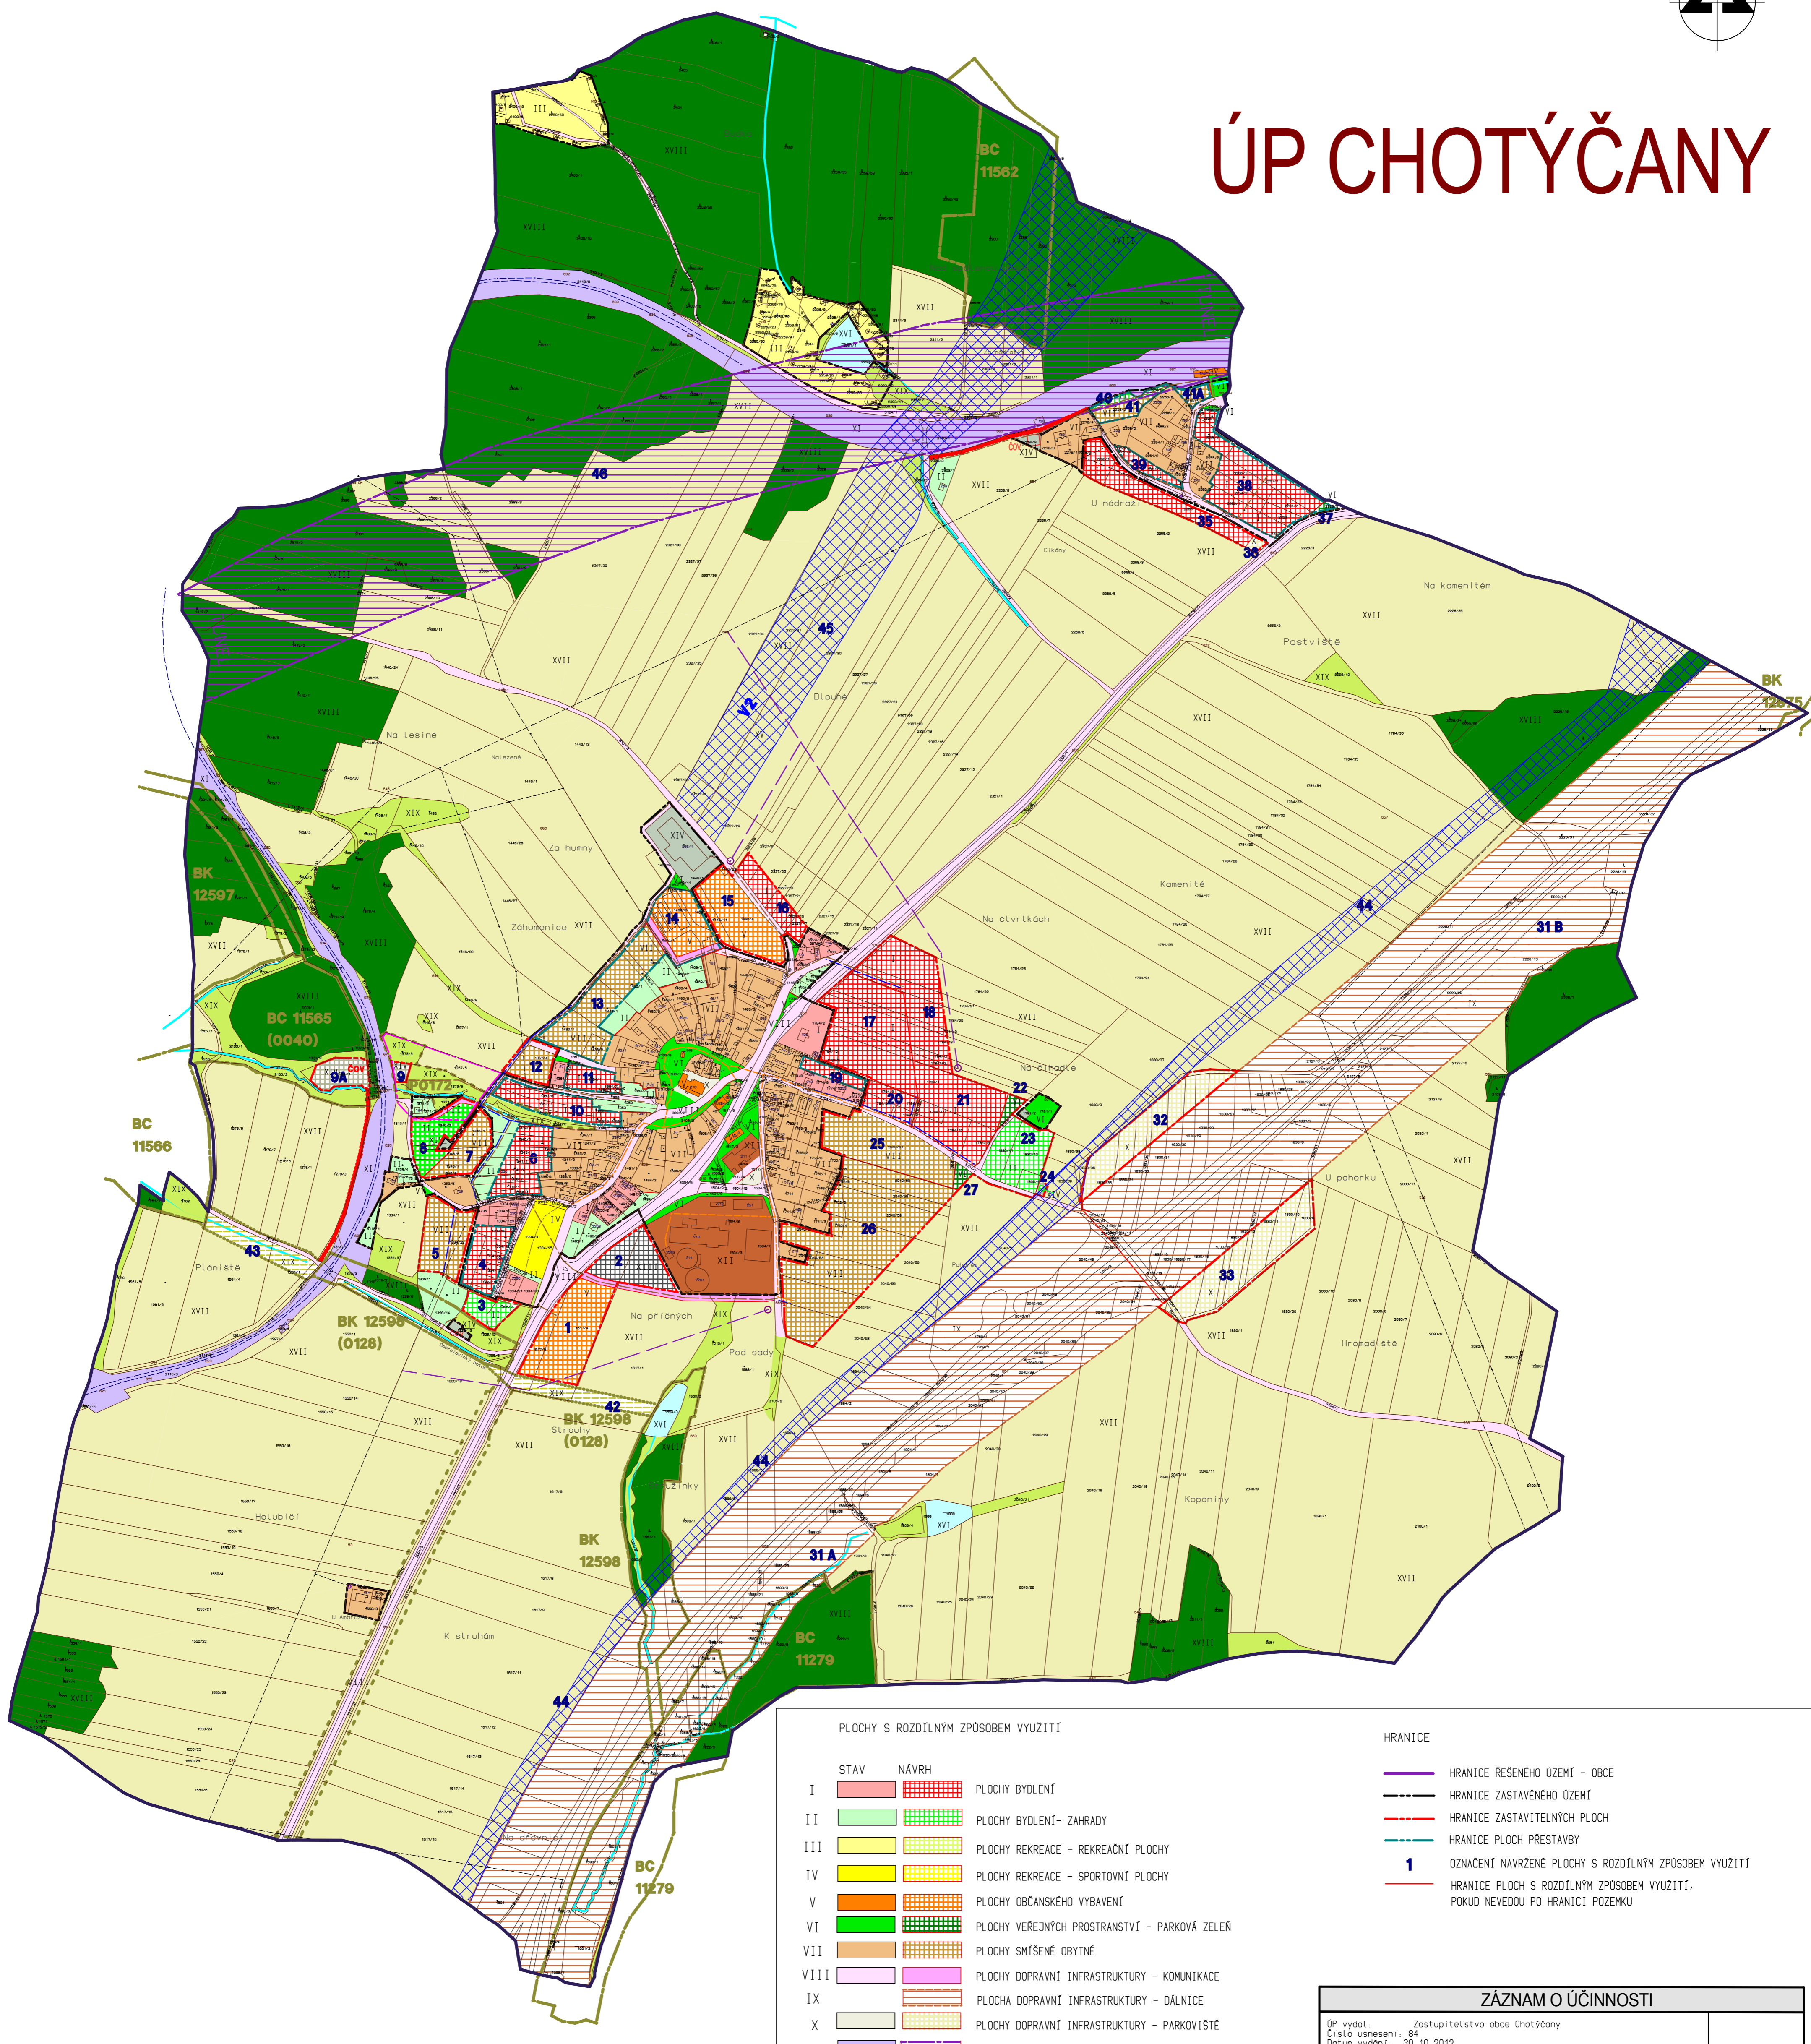

- NÁVRH**
- VODOVOD
 - KANALIZACE
 - MAX. HRANICE NEG. VLIVU ČOV
 - VEDENÍ VN
 - TRAFOSTANICE
 - VTL PLYNOVOD, RS
 - TEPLOVOD
 - PĚŠÍ A TURISTICKÉ CESTY

PLOCHY S ROZDÍLNÝM ZPŮSOBEM VYUŽITÍ

- | STAV | NÁVRH | POPIS |
|-------|-------|--|
| I | | PLOCHY BYDLENÍ |
| II | | PLOCHY BYDLENÍ - ZAHRADY |
| III | | PLOCHY REKREACE - REKREAČNÍ PLOCHY |
| IV | | PLOCHY REKREACE - SPORTOVNÍ PLOCHY |
| V | | PLOCHY OBČANSKÉHO VYBAVENÍ |
| VI | | PLOCHY VEŘEJNÝCH PROSTRANSTVÍ - PARKOVÁ ZELEN' |
| VII | | PLOCHY SMÍŠENÉ OBYTNÉ |
| VIII | | PLOCHY DOPRAVNÍ INFRASTRUKTURY - KOMUNIKACE |
| IX | | PLOCHA DOPRAVNÍ INFRASTRUKTURY - DÁLNIČE |
| X | | PLOCHY DOPRAVNÍ INFRASTRUKTURY - PARKOVIŠTĚ |
| XI | | PLOCHY DOPRAVNÍ INFRASTRUKTURY - ŽELEZNICE |
| XII | | PLOCHY VÝROBY A SKLADOVÁNÍ - ZEMĚLSKÉ |
| XIII | | PLOCHY VÝROBY A SKLADOVÁNÍ - PRŮMYSLOVÉ |
| XIV | | PLOCHY TECHNICKÉ INFRASTRUKTURY |
| XV | | PLOCHY TECHNICKÉ INFRASTRUKTURY - PODZEMNÍ RAD |
| XVI | | PLOCHY VODNÍ A VODOHOSPODÁRSKÉ |
| XVII | | PLOCHY ZEMĚLSKÉ |
| XVIII | | PLOCHY LESNÍ |
| XIX | | PLOCHY PŘÍRODNÍ - KRAJINNÁ ZELEN' |

HRANICE

- HRANICE REŠENÉHO OZEMÍ - OBCE
- HRANICE ZASTAVĚNÉHO OZEMÍ
- HRANICE ZASTAVITELNÝCH PLOCH
- HRANICE PLOCH PŘESTAVBY
- OZNAČENÍ NAVRŽENÉ PLOCHY S ROZDÍLNÝM ZPŮSOBEM VYUŽITÍ
- HRANICE PLOCH S ROZDÍLNÝM ZPŮSOBEM VYUŽITÍ, POKUD NEVEDOU PO HRANICI POZEMKU

HRANICE PRVKŮ OSES

- BIOCENTRUM OSES LOKÁLNÍ
- BIOKORIDOR OSES LOKÁLNÍ
- INTERAKČNÍ PRVEK

ZÁZNAM O ÚČINNOSTI

ÚP vydal:	Zastupitelstvo obce Chotýčany
Číslo usnesení:	94
Datum vydání:	30.10.2012
Datum nabytí účinnosti:	20.11.2012
Opřavená úřední osoba pořizovatele:	Ing. Luboš Láca
Funkce:	vedoucí ÚOP MM České Budějovice
Podpis:	
Otisk razítka:	

	ÚZEMNÍ PLÁN		NÁVRH konečný
	CHOTÝČANY Chotýčany		
Obec:	Obec Chotýčany	ÚRP:	C. Budějovice Kraj Jihočeský
Místo:		Zpracovatel:	Ing. arch. Stanislav Kovář - OP STUDIO C. Budějovice
Obledatel:		Zář: 2012	
Zpracovatel:		č. z. 06-09	
C. pr. ř. Lohy	Název pr. ř. Lohy	Měřítka	
1/2	HLAVNÍ VÝKRES - URBANISTICKÁ KONCEPCE	1 : 5 000	